
Comune di Casalmorano

Provincia di Cremona
Area Tecnica


26020 CASALMORANO (CR) – Via Roma, 13
Tel.0374/374080 – Fax.0374/374037
Cod. Fisc. 00314350190
PEC: comune.casalmorano@pec.regione.lombardia.it

Civico CIMITERO DI CASALMORANO – ZONA NUOVO AMPLIAMENTO

PIANTA PIANO TERRA

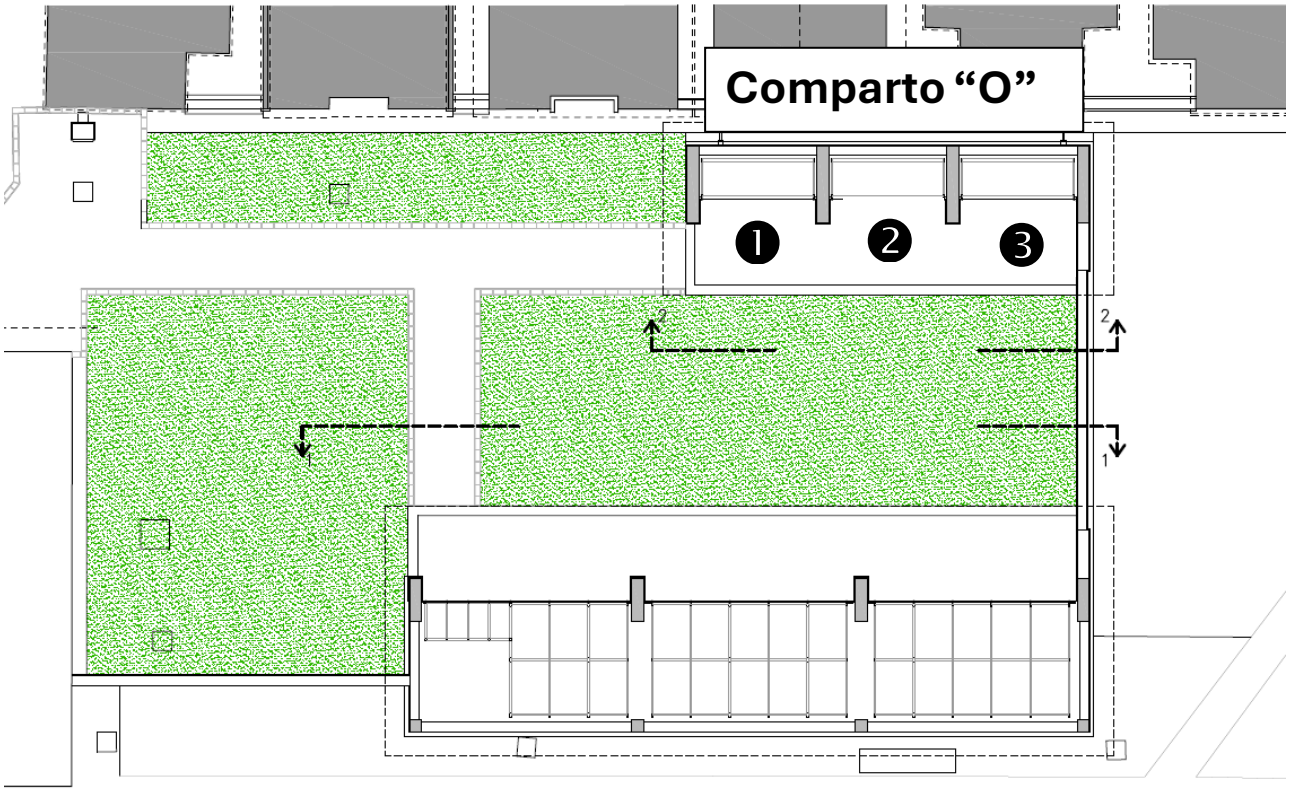

VISTA 2-2
SCALA 1:50

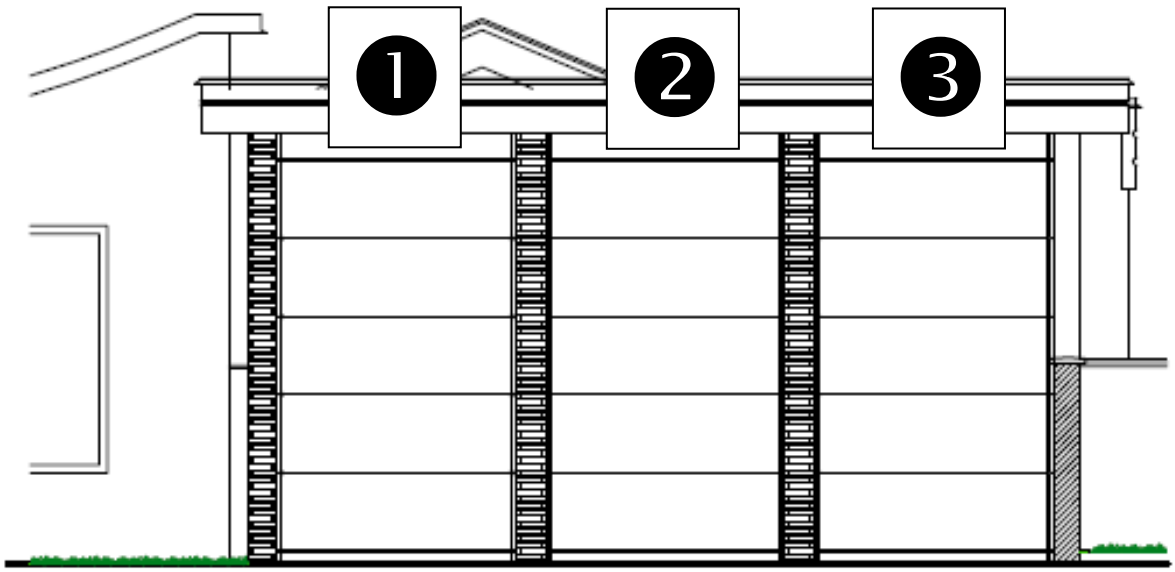

Novembre 2026